


小金井市公共下水道台帳施設平面図

002010

		003011
	002010	003010
001009	002009	003009

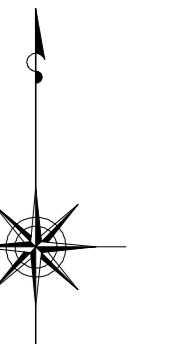

縮尺 1:500

凡例

本管管きよ及びマンホール

管種	口径(mm)	勾配	区間長(m)
V	φ250	5.0‰	34.05
	φ150	11.83‰	0.2
			0.2
			0.9
			1.75

下流管高(%) 下流上管高(%) 上流管高(%) 上流上管高(%)

流水方向

管中心線

管底線

ます及び取付管管きよ

取付管の口径(mm)	引込距離(m)
φ150	2.5
φ100	3.4
φ75	3

ます

上流マンホールから取付管までの距離(m)

記号	種別
○	円形汚水橋
□	矩形汚水橋
●	円形雨水橋
■	矩形雨水橋
▽	雨水浸透橋
---	行政区界
- - -	計画区域界
- · - · -	処理分区界
—	合流枝線
- · - · -	汚水枝線
- · - · -	雨水枝線
—	合流幹線
- · - · -	汚水幹線
- · - · -	雨水幹線

⊗	不明
○	小型マンホール (内径φ300mm)
●	標準1号マンホール (内径φ400mm)
○	標準2号マンホール (内径φ500mm)
○	標準3号マンホール (内径φ600mm)
○	標準4号マンホール (内径φ700mm)
○	標準5号マンホール (内径φ800mm)
○	標準6号マンホール (内径φ900mm)
○	標準7号マンホール (内径φ1000mm)
○	標準8号マンホール (内径φ1200mm)
○	標準9号マンホール (内径φ1500mm)
○	標準10号マンホール (内径φ1800mm)
○	標準11号マンホール (内径φ2000mm)
○	標準12号マンホール (内径φ2400mm)
○	標準13号マンホール (内径φ2800mm)
○	標準14号マンホール (内径φ3200mm)
○	標準15号マンホール (内径φ3600mm)
○	標準16号マンホール (内径φ4000mm)
○	標準17号マンホール (内径φ4500mm)
○	標準18号マンホール (内径φ5000mm)
H.P	ヒューム管
C.P	陶管
S.P	鋼管
C.B	コンクリートボックス
V.U	硬質塩化ビニル管
CoSne	シート工事用20寸×150mm
FRPM	強化プラスチック複合管
R.C	現場打ち鉄筋コンクリート
T.N	トンネル
K.P	硬質塩化ビニル(変生管)
INV-V	管内インバート(半路管)




独立行政法人情報通信研究機構

上水南町四丁目

東京サレジオ学園小・中学校

都水道局上水南一号水源

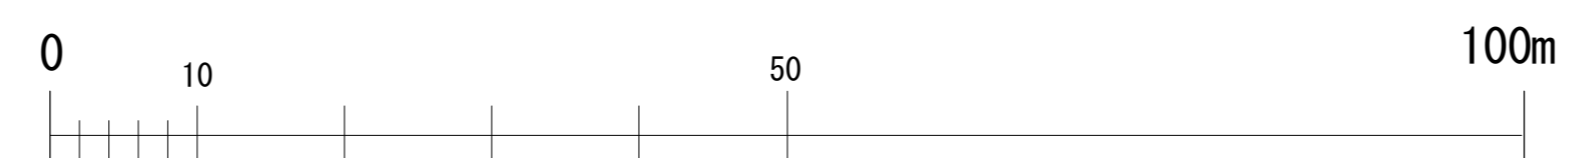

○下水道台帳図は、現地の状況とは整合しない場合があります。
 設計や工事等に利用される場合は、下水道課との協議及び、
 下水道管の状況を現地で確認していただきますようお願いいたします。
 ○この地図は、東京都知事の承認を受けて、東京都縮尺2,500分の1地形図を
 利用して作成したものである。(承認番号)3都市基安第52号
 ○無断複製を禁ずる。