



小金井市公共下水道台帳施設平面図

007007

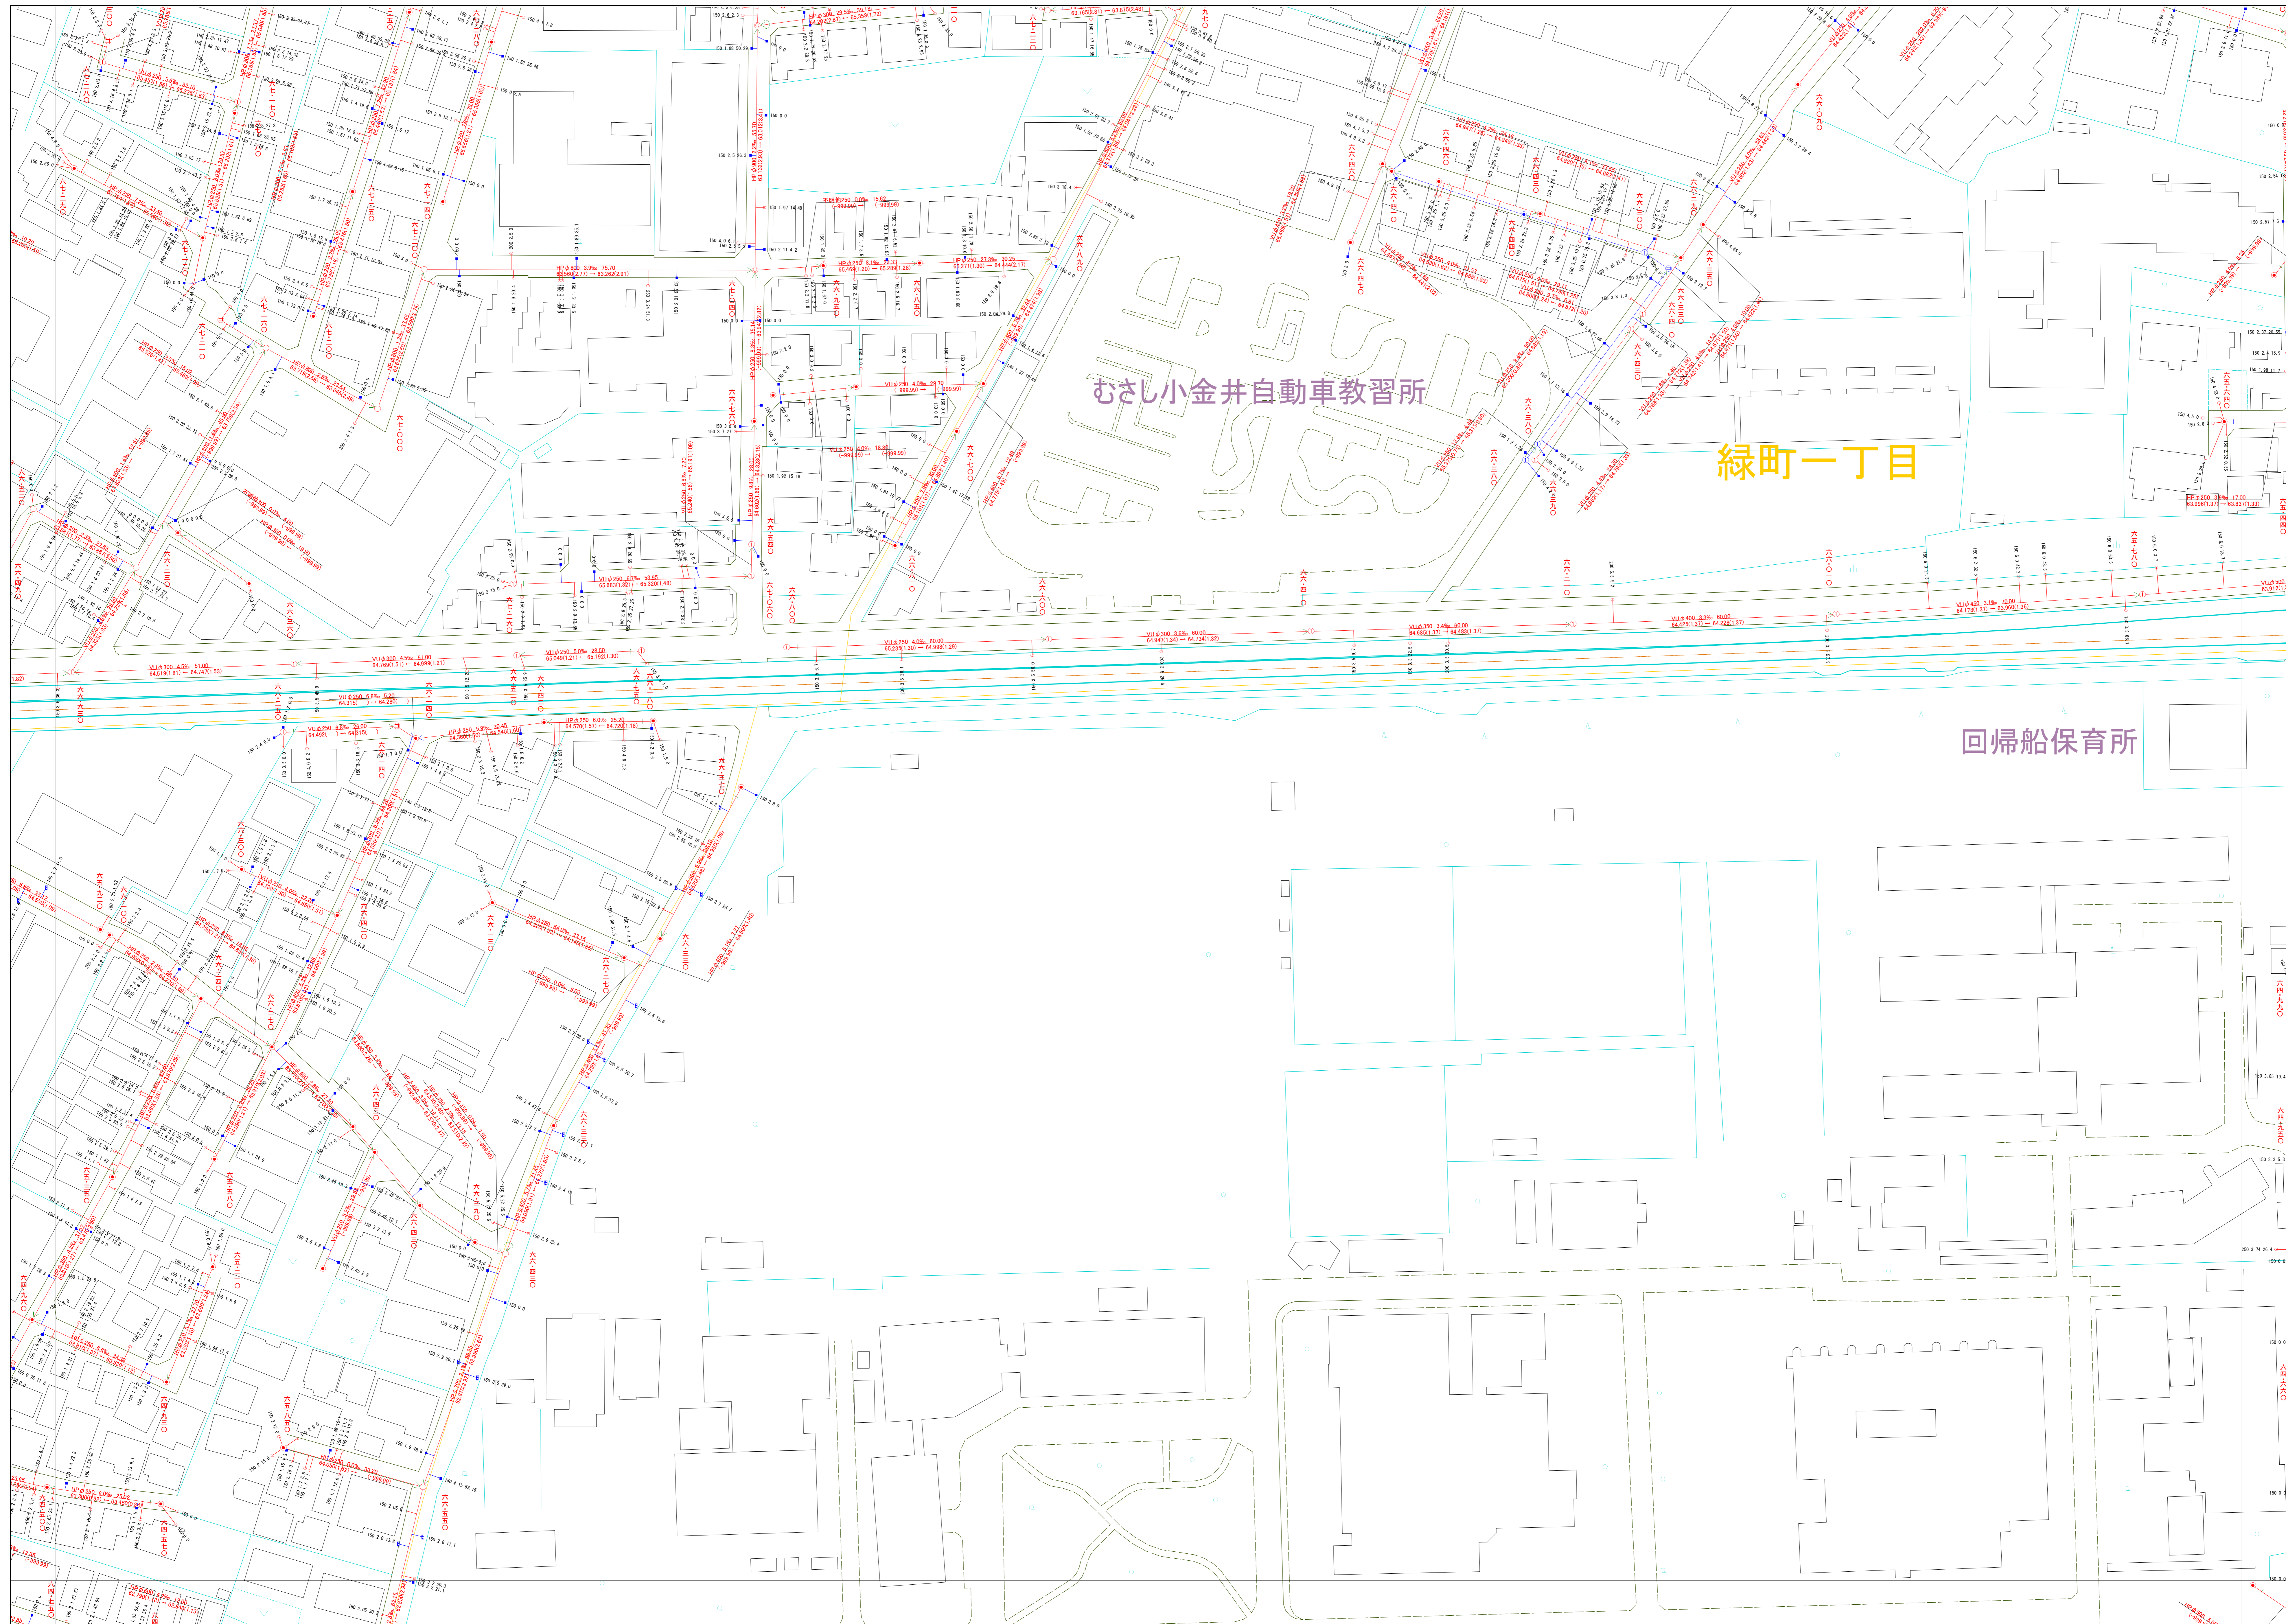

006008	007008	008008
006007	007007	008007
006006	007006	008006

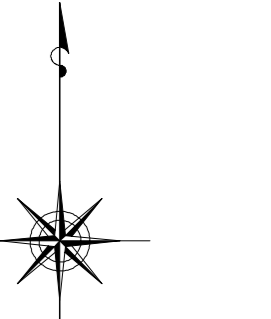

縮尺 1:500

凡例

本管管きよ及びマンホール

管種	口径 (mm)	勾配	区間長 (m)
V	φ250	5.0%	34.05
F	φ177 (1.83)	—	02.09 (3.75)
下流管 (高)	下流管 (高)	上流管 (高)	上流管 (高)

ます及び取付管管きよ

取付管の口径 (mm)	ますの口径 (mm)	引込距離 (m)
φ150	2.5	34.3

記号	種別
○	円形汚水溝
□	矩形汚水溝
●	円形雨水溝
■	矩形雨水溝
▨	雨水透通溝
---	行政境界
---	計画区域境界
---	処理境界
—	合流枝線
---	汚水枝線
---	雨水枝線
---	合流幹線
---	汚水幹線
---	雨水幹線

⊗	不明
○	小型マンホール (内径φ0.6m)
●	標準1号マンホール (内径φ0.6m)
○	標準2号マンホール (内径φ0.9m)
○	標準3号マンホール (内径φ1.2m)
○	標準4号マンホール (内径φ1.5m)
○	標準5号マンホール (内径φ1.8m)
○	標準6号マンホール (内径φ2.0m)
○	標準7号マンホール (内径φ2.2m)
○	標準45号マンホール (内径φ9.8m)
○	標準46号マンホール (内径φ1.0m)
○	標準47号マンホール (内径φ1.1m)
○	標準48号マンホール (内径φ1.2m)
○	標準200号マンホール (内径φ7.4m)

H.P	ヒューム管
C.P	陶管
S.P	鋼管
C.B	コンクリートボックス
V.U	硬質塩化ビニル管
CoSe	セキスト工業用27°斜管材
FRPM	強化プラスチック複合管
R.C	現場打ち鉄筋コンクリート
T.N	トンネル
K.P	硬質塩化ビニル更生管
INV-V	管内インバート (半路管)

○下水道台帳図は、現地の状況とは異なる場合があります。
 設計や工事等に利用される場合は、下水道課との協議及び、
 下水道管の現況を現地でご確認ください。また、
 この地図は、東京都知事の承認を受けて、東京都縮尺2,500分の1地形図を
 利用して作成したものである。(承認番号)3都市基安第52号
 ○無断複製を禁じます。

